


Giebel - Ansicht (Links)

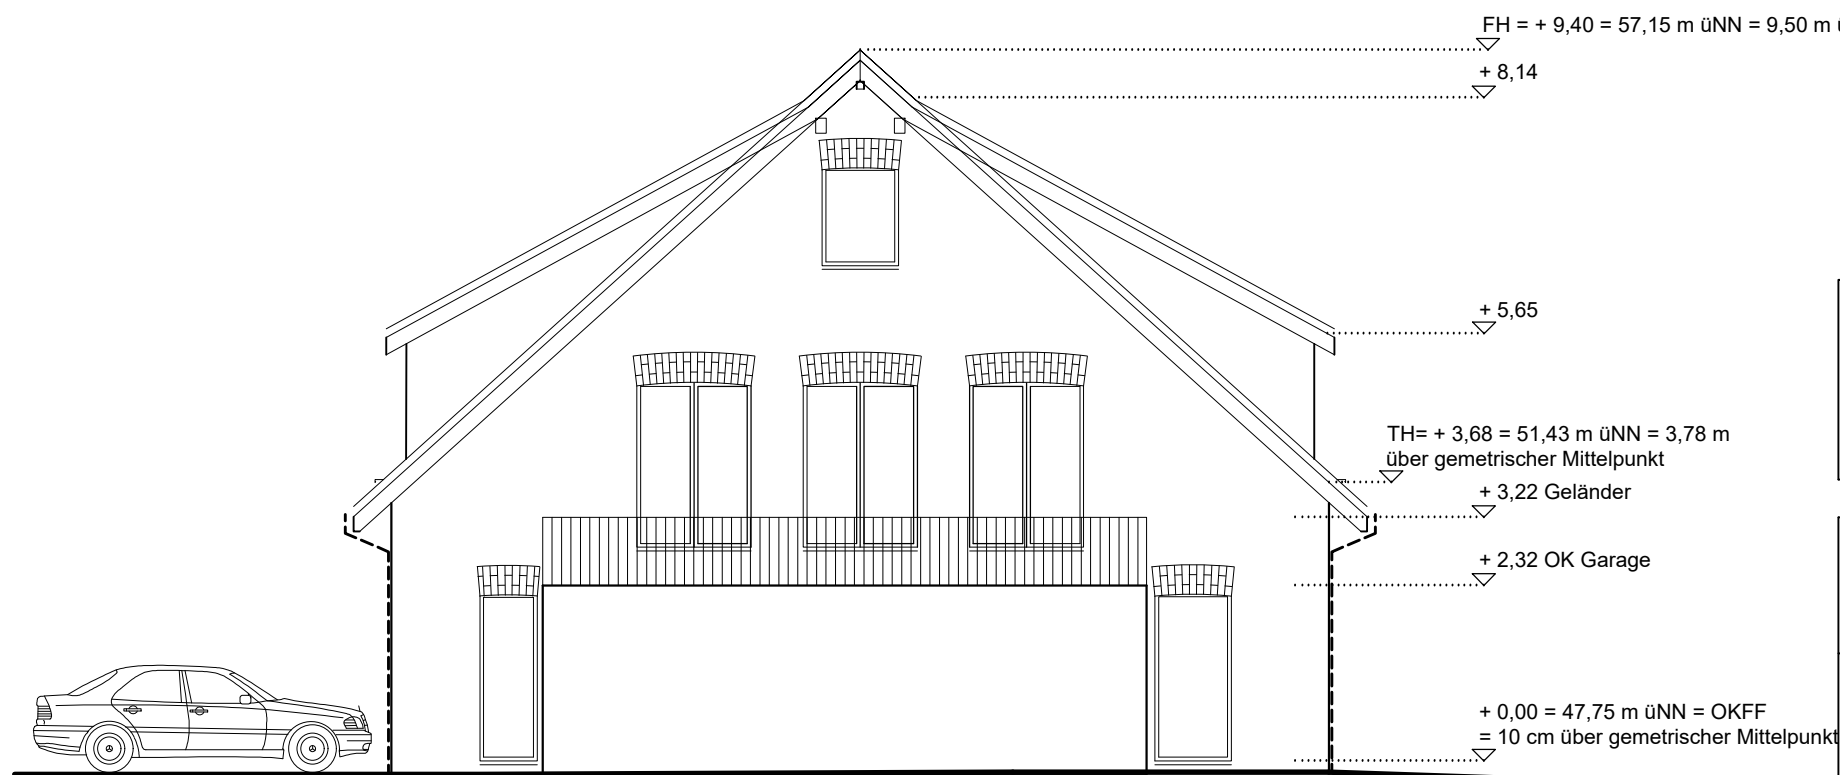

Giebel - Ansicht (Rechts)

Entwurfsverfasser:
Ingenieurbüro Vestrück
 GmbH & Co KG
 Schützenstr. 10 - 46359 Heiden - Tel. 02867 / 909077

Bauherr:
Fasselt GmbH & Co. KG
 Marellenkämpe 4, 46514 Schermbeck

Bauvorhaben:
 Neubau von zwei Eigentumswohnungen
 Kastanienstr. , 46514 Schermbeck

Masstab:
1 : 100
 Datum:
30.09.2017

Planinhalt:
Giebel - Ansichten

Änderungen:	Bauherr:	Entwurfsverfasser