


**Traufen - Ansicht (Eingang)**

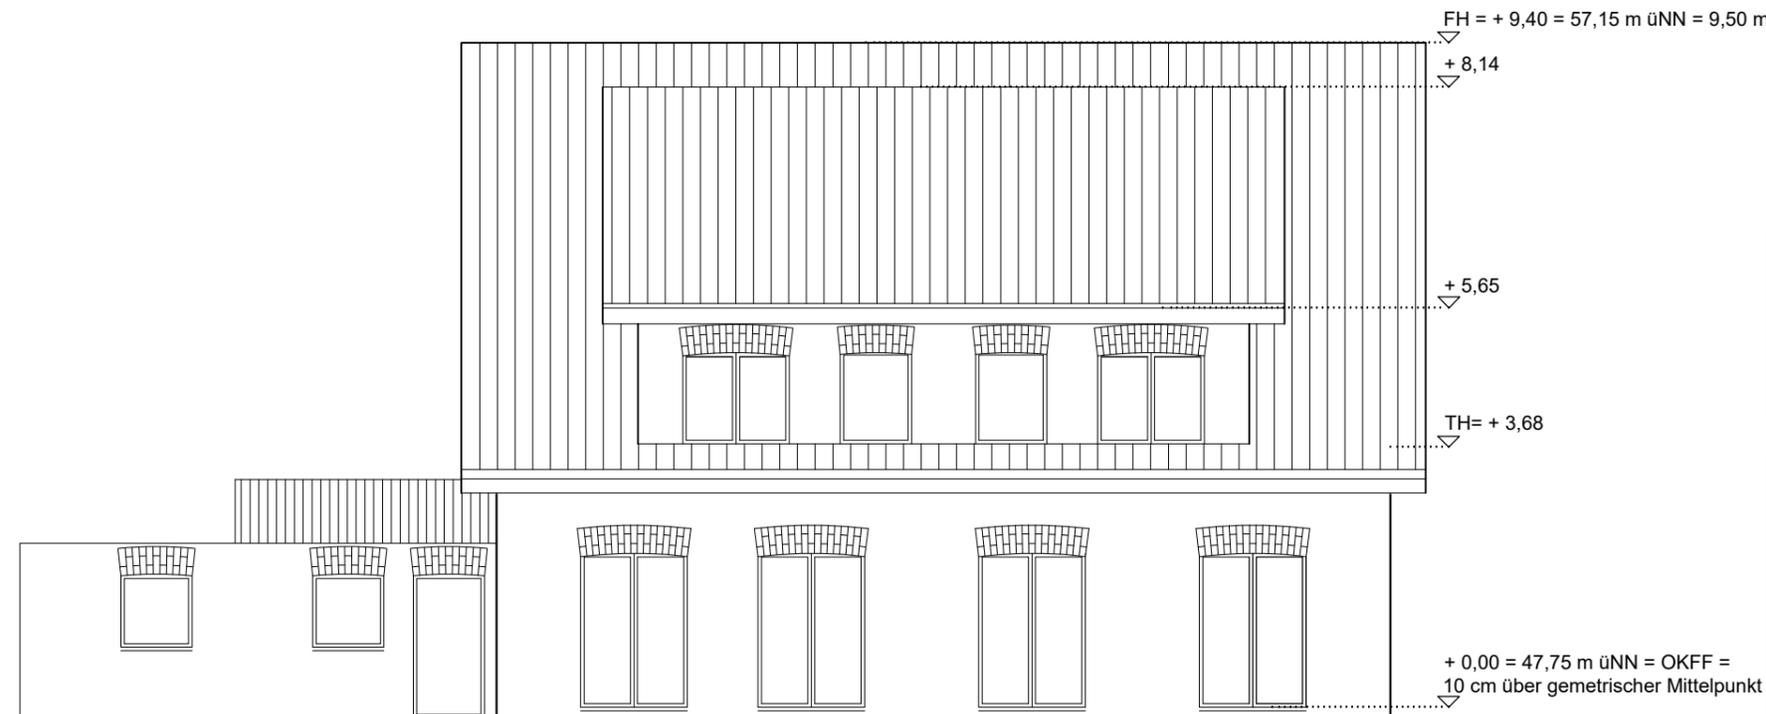

**Traufen - Ansicht (Garten)**

Entwurfsverfasser:  
**Ingenieurbüro Vestrück**  
 GmbH & Co KG  
 Schützenstr. 10 - 46359 Heiden - Tel. 02867 / 909077

Bauherr:  
 Fasselt GmbH & Co. KG  
 Marellenkämpe 4, 46514 Schermbeck

Bauvorhaben:  
 Neubau von zwei Eigentumswohnungen  
 Kastanienstr. , 46514 Schermbeck

Masstab:  
**1 : 100**  
 Datum:  
**30.09.2017**

Planinhalt:  
**Traufen - Ansichten**

Änderungen:	Bauherr:	Entwurfsverfasser